
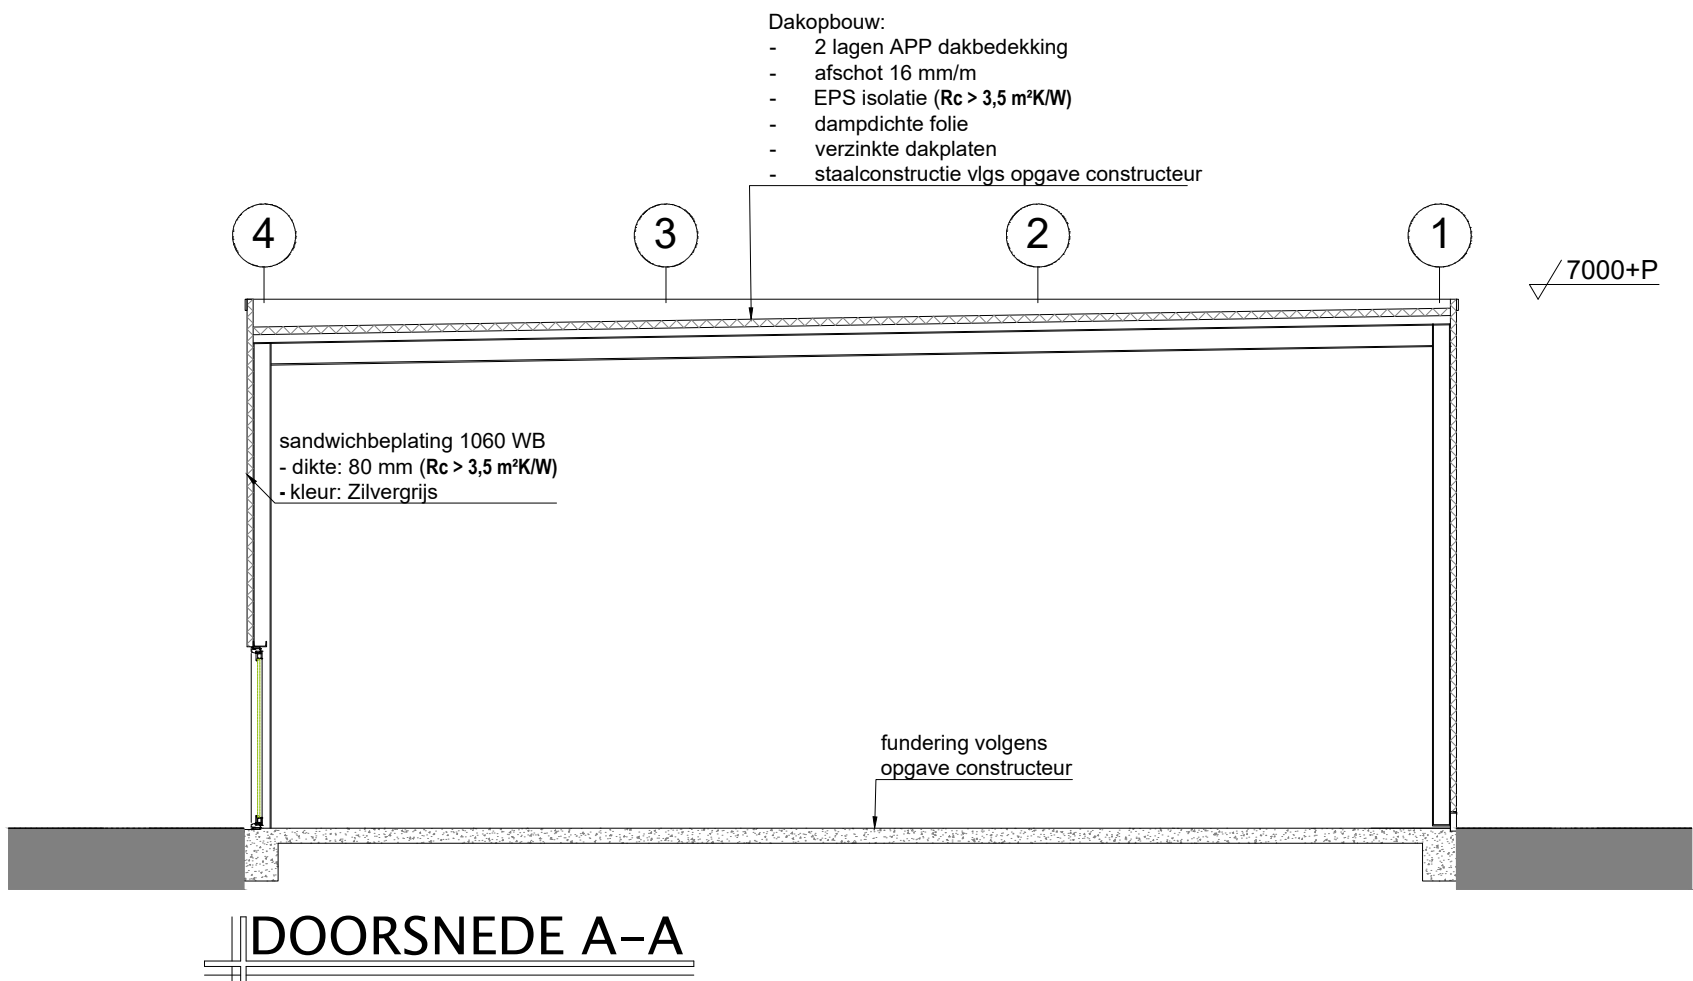
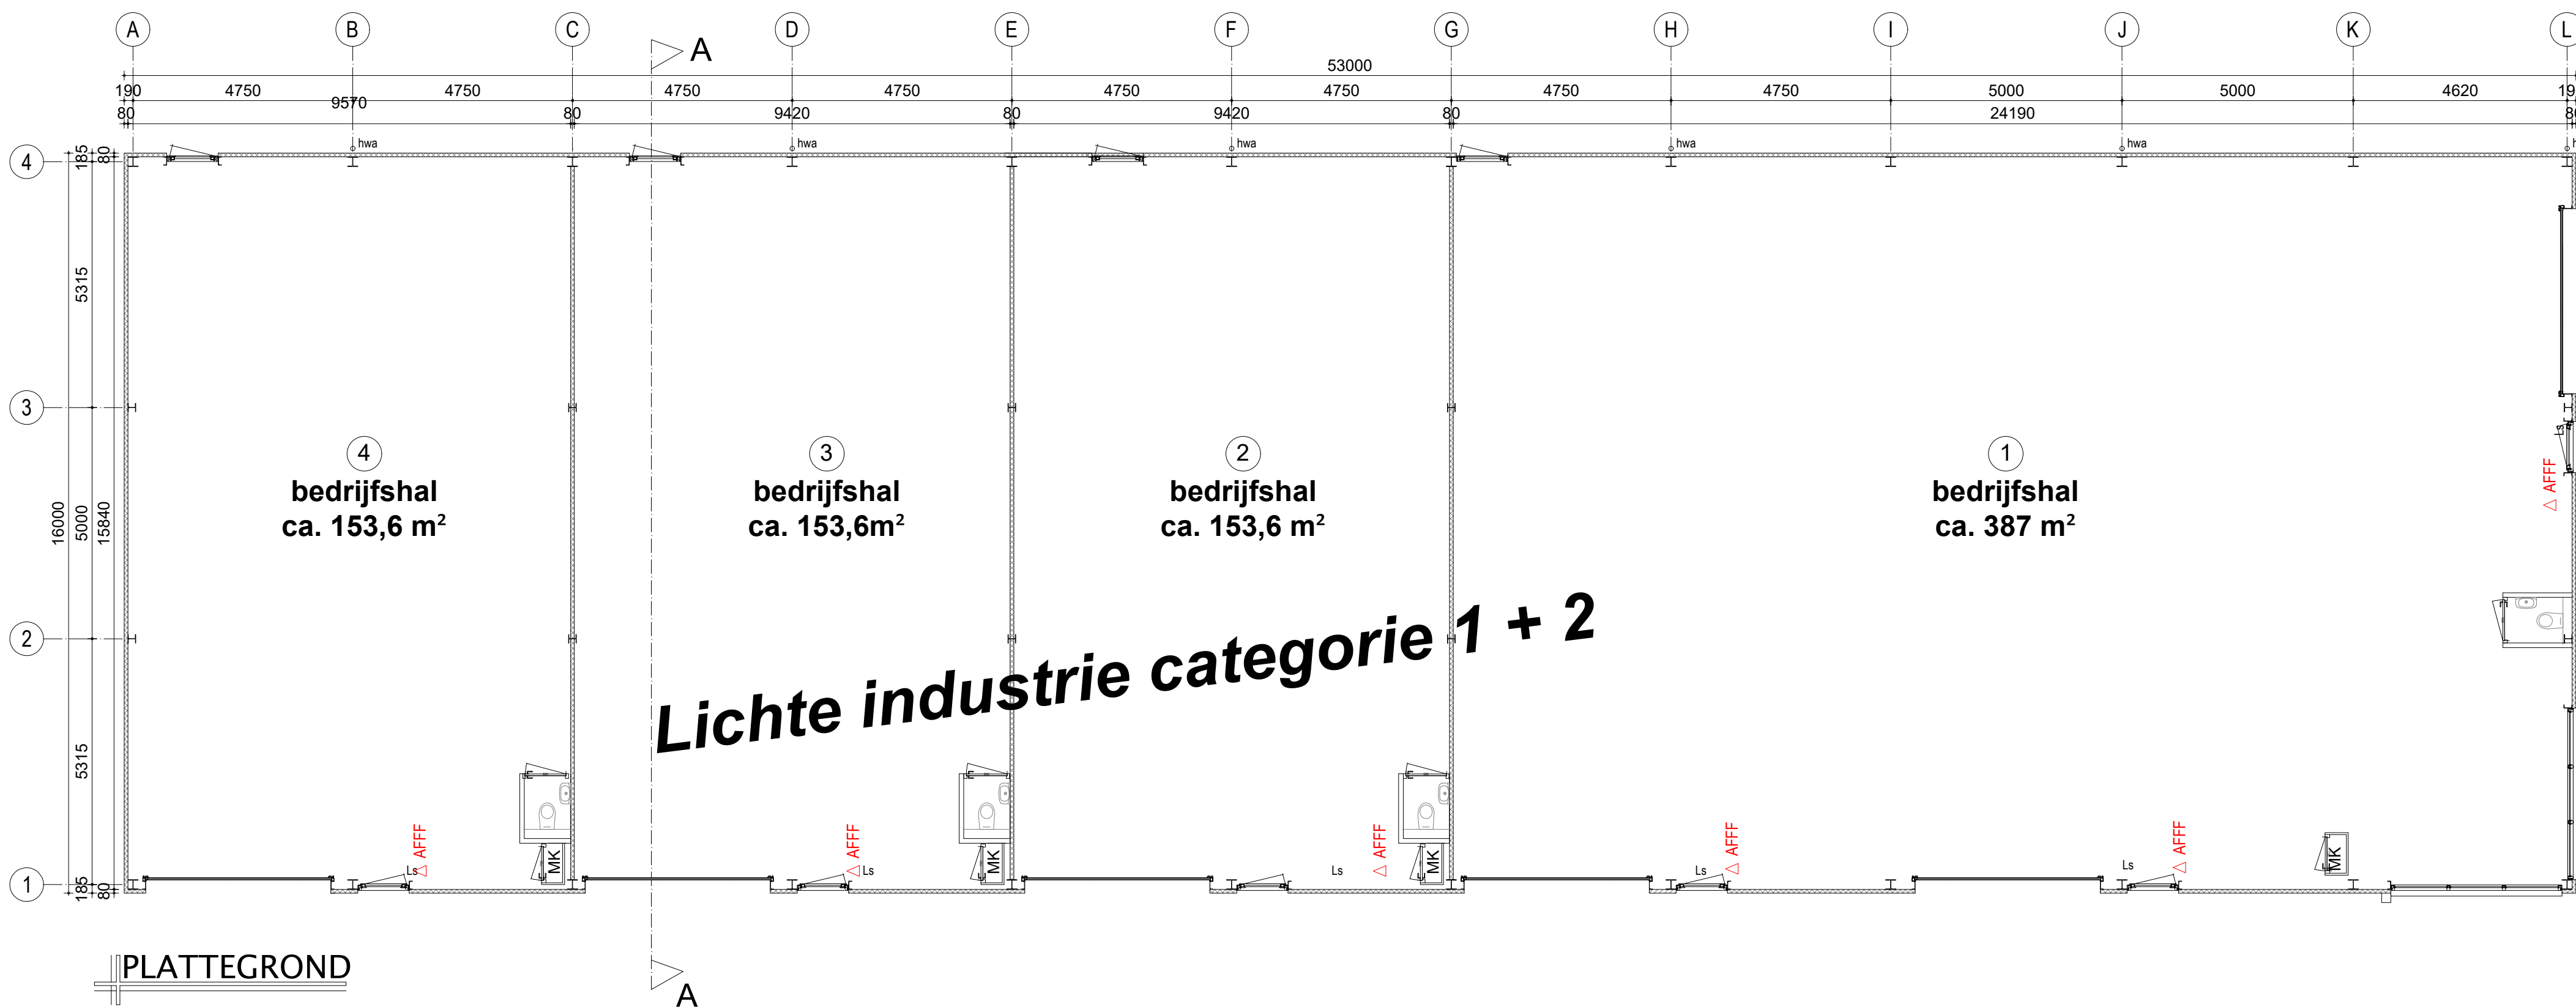
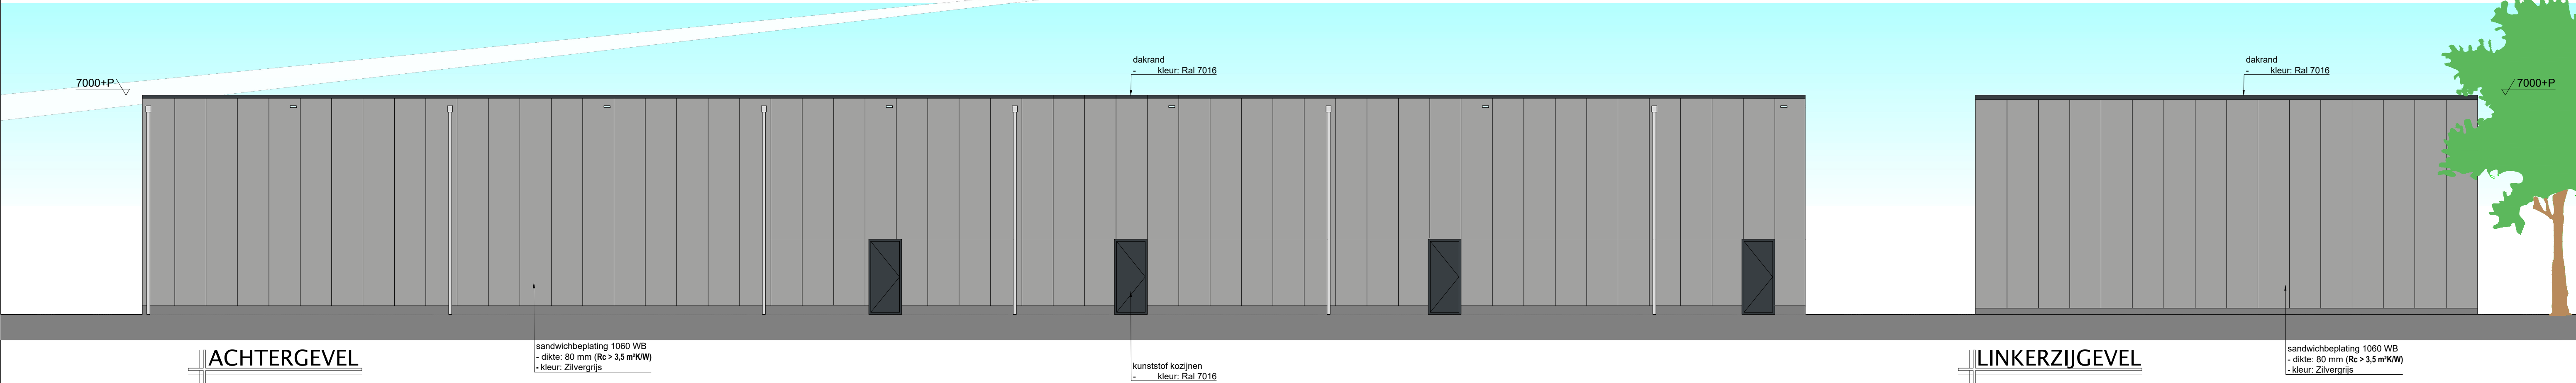


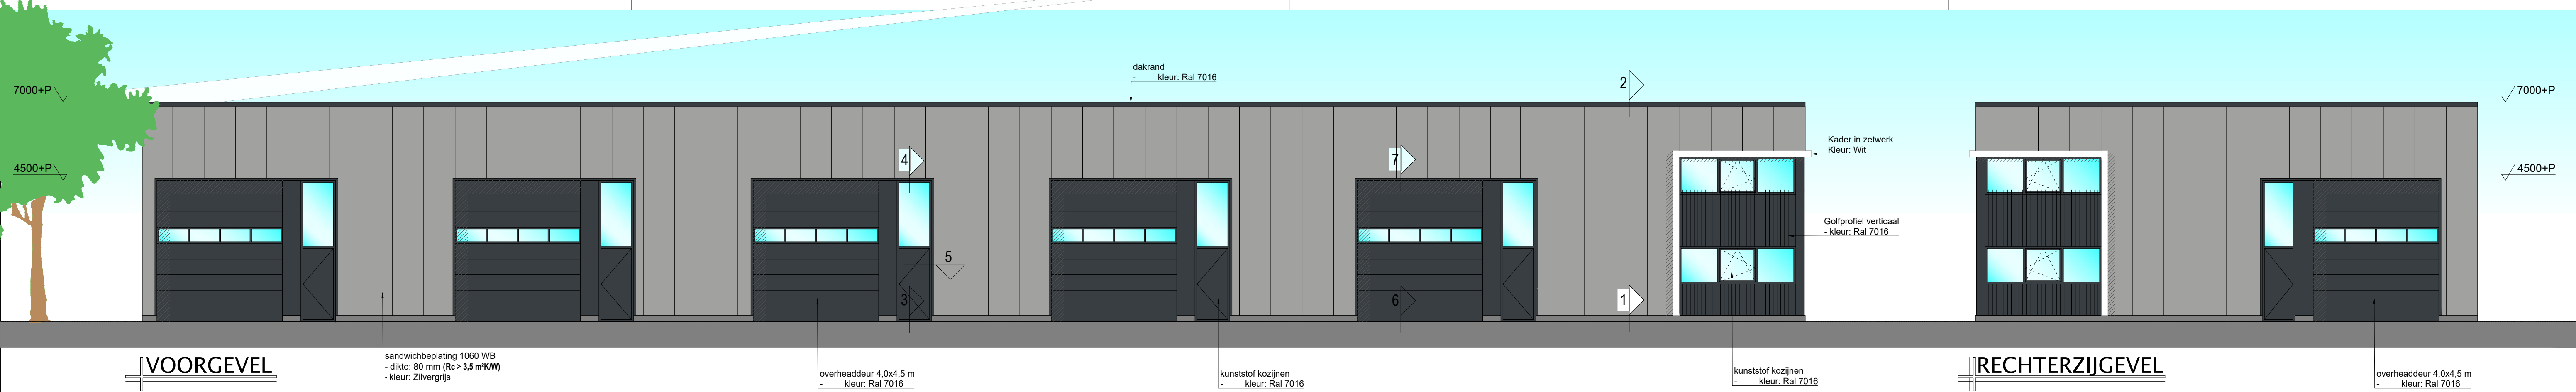

bouwbesluit:

Er dient gebouwd te worden overeenkomstig de eisen van het bouwbesluit.

Ls Loopslot, deur te openen zonder gebruik van losse hulpmiddelen zoals sleutels (conform art. 7.12-1)

Δ AFF 6 kg sproeischuimblusser / AFFF (Vorstbestendig)

Art. 6.2: De verlichtingsinstallatie verlicht de vloer van de verblijfsruimte met een sterkte van min. 1 lux

Art. 6.8: De elektrische voorzieningen voldoen aan NEN 1010 (bij lage spanning) met inachtneming van de regeling bouwbesluit.

Art. 2.67: Ontwikkeling van brand en rook van constructie-onderdelen grenzend aan de binnenlucht, bepaald volgens NEN-EN 13501-1: Rookklasse s2, brandklasse D

Art. 2.68: Ontwikkeling van brand van constructieonderdelen grenzend aan de buitenlucht, bepaald volgens NEN-EN 13501-1: Klasse D

Art. 2.69: Ontwikkeling van brand en rook aan de bovenzijde van de vloer bepaald volgens NEN-EN 13501-1: Rookklasse(m u.v. delen grenzend aan buitenlucht) s1f; brandklasse Df

Art. 2.71: Dakten zijn niet brandgevaarlijk, bepaald volgens NEN 6063.

BRANDRENVOOI

- De gehele bedrijfsverzamelgebouwen zijn lichte industrie functie.
- Het bedrijfsverzamelgebouwen heeft een totale oppervlakte van ca. 800m²
- Een zijde van een constructieonderdeel die grenst aan de buitenlucht voldoet aan brandklasse D bepaald volgens NEN-EN 13501-1. Deze eis geldt niet voor de bovenzijde van het dak.
- Een zijde van een constructieonderdeel die grenst aan de binnenlucht voldoet aan aangegaven brandklasse D en aan rookklasse s2, beide bepaald volgens NEN-EN 13501-1.
- Voor het binnenoppervlakte geldt voor het bebodbaar vlak voor personen bestemde vloer, een trap en een hellingplaat die grenst aan de binnenlucht rookklasse s1f en de brandklasse Df, beide bepaald volgens NEN-EN 13501-1.

Kleur- en materiaalstaat:

Onderdeel:	Materiaal:	Kleur:
gevelbekleding zigevels	sandwichpanelen	fabr. Falk, type 1060 WB MR 80mm, prima coating Zilvergrijs / Antraciet
dak	dakbedekking	Antraciet
kozijnen	kunststof	Antraciet
zetwerk rondom kozijnen	stalen zetwerk	Antraciet
overheaddeuren	sandwichpanelen	Wit
waterlagen en zetstukken	stalen zetwerk	Zilvergrijs
kolommen	staal, poedercoat	Antraciet
hemelwaterafvoeren	kunststof, pvc	Grijs

PROJECT:	Nieuwbouw bedrijfsloods van Aalsum Handel & Bouw	Datum:	26-08-2022 07-09-2022 22-09-2022 28-09-2022 12-10-2022 20-10-2022 02-11-2022 07-11-2022
OMSCHRIJVING:	Plattegrond, Gevels en Doorsnede	Formaat:	A1
FASE:	Vergunningsaanvraag	Getekend:	K.D.
OPDRACHTGEVER:	Van Aalsum Handel&Bouw Scharrelwiel 7 Haskersloot	Schaal:	1:100
BOUWBEDRIJF VISSER D E K O R A T I E		TEKENINGNUMMER:	V-01
PROJECTNUMMER:		****	